

ULKOPUOLI


SISÄPUOLI

KERAAMINEN LAATTA
KIILTO SAUMALAASTI /
KIILTO KLINKKERISAUMALAASTI
KIILTO SANEERAUSLAASTI
KIILTO KERAMIX
MAXIRAPID
BETONILAATTA

MASA LIIMAMASSA

KIILTO SANITEETTISILIKONI

LATTIAKAATO 1:50...1:100

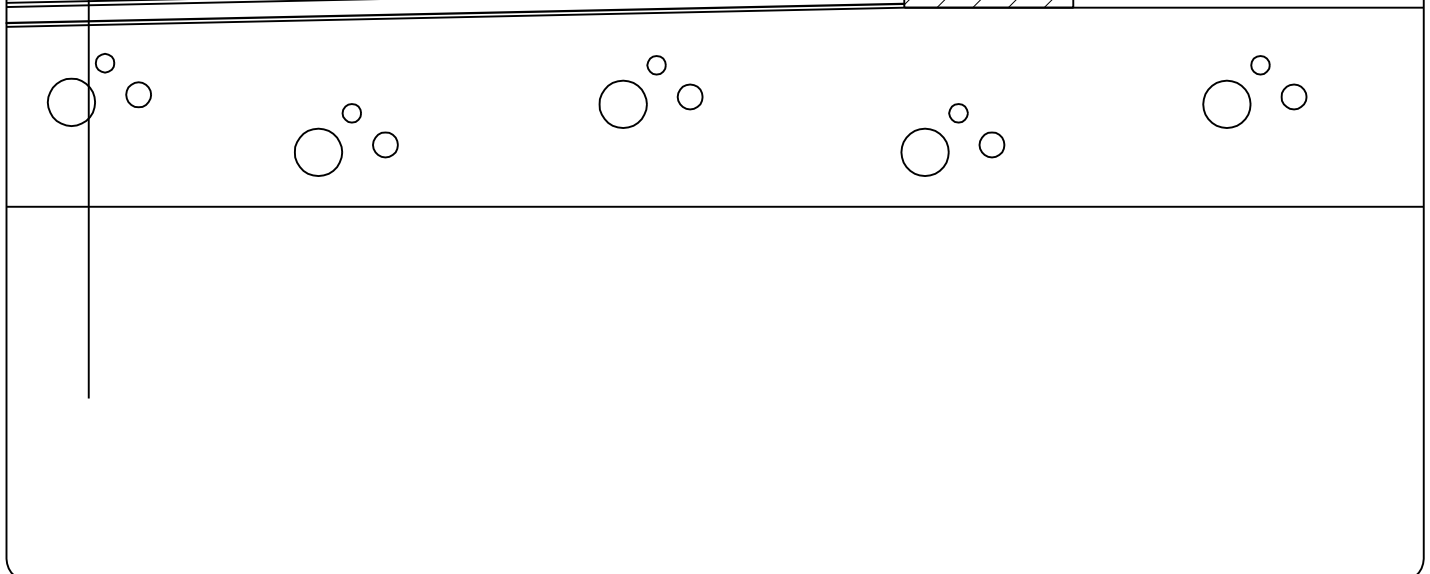

KIILTO OY
KERAMIX

Parvekedetalji

13 - 13