
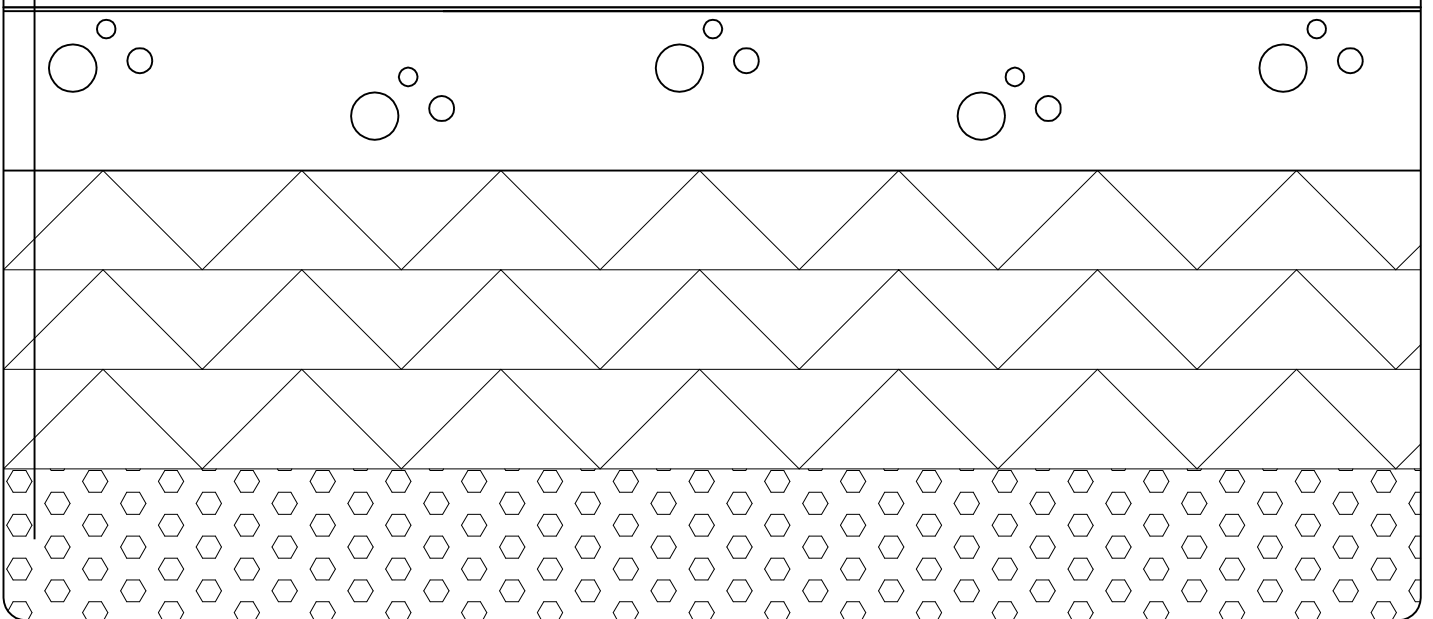
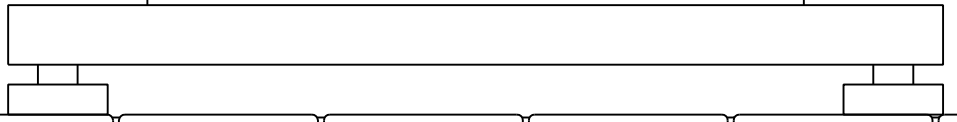
 


PUULÄMMITTEINEN KIUAS,
JONKA ALLA TULISIJAN
SUOJA-ALUSTA, ESIM. HARVIA

KERAAMINEN LAATTA
+ KIILTO SAUMALAASTI
KIILTO SANEERAUSLAASTI
KIILTO KERAFIBER / KIILTO KERAMIX
KIILTO KERAPRIMER
TARVITTAESSA TASOITE
ESIM. KIILTO 77 / MAXIRAPID /
KIILTO LATTIALÄMMITYSTASOITE
KIILTO START PRIMER
BETONILAATTA, >80mm
LÄMMÖNERISTYS
ESIM. POLYSTYREENI 3x50mm
TIIVISTETTY SORASEPELI, >250mm

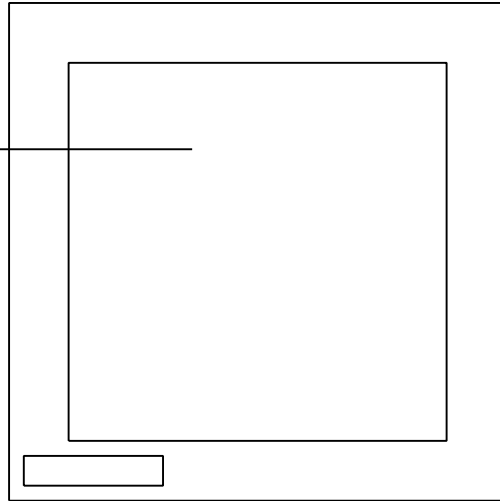

KIILTO OY

KERAFIBER / KERAMIX

Puulämmitteisen kiukaan
asennus

14 - 14