


KERAAMINEN LAATTA
KIILTO SANEERAUSLAASTI / SUPERFIX DF
KIILTO KERAMIX
KIILTO KERAPRIMER
KIILTO TT / KIILTO SK / KIILTO SR DF
MUURATTU SEINÄ / BETONISEINÄ

KIILTO
SANITEETTISILIKONI

VÄHINTÄÄN LAATOITUKSEN
PAKSUUS

KIILTO LÄPIVIENTIVAHVIKE /
VAHVIKEKANGAS

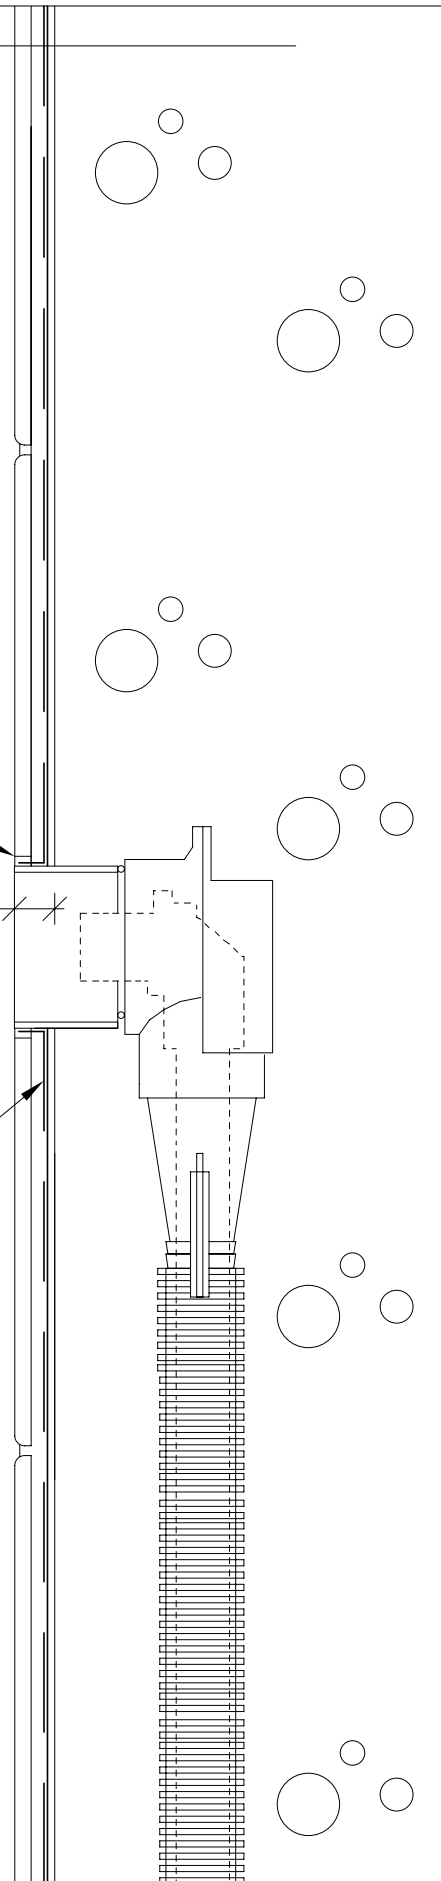

KIILTO OY
KERAMIX

MÄRKÄTILOJEN
RAKENNELEIKKAUKSET

17 - 17