


LATTIAKAATO 1:50...1:100

>15

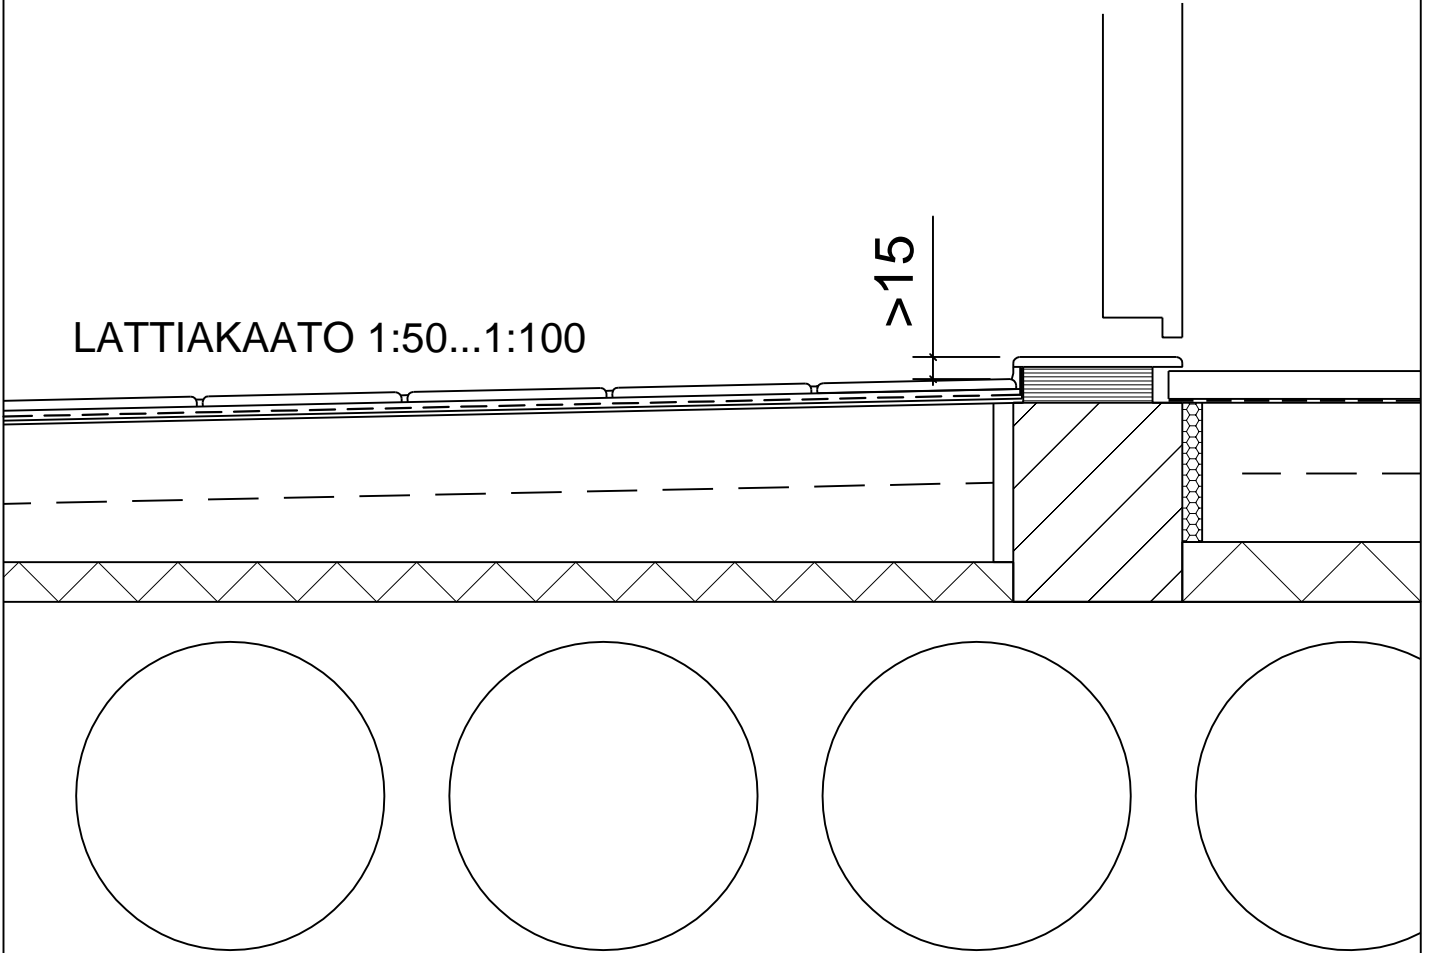

KIILTO OY
KERAFIBER

Kynnysleikkaus

10 - 10